


Patrik Mesch
Munkerud 1:17
Munkerud 418, Närkes berg

Gästhus
1/10/2024

PM ENTREPRENAD PATRIK MESCH ENTREPRENAD AB			RITNINGSFÖRTECKNING					
			PROJEKT		ANTAL BLAD 1		BLAD NR 1	
			Munkerud 1:17 Munkerud 418, Närkes berg		SIGN			
					DATUM 1/10/2024	SENASTE ÄNDRING		
RITNINGSDATUM	STATUS	REV	INNEHÅLL	SKALA	RITNINGSDATUM	ÄNDRINGSDATUM		
A-01.1-001 A-40.1-100 A-40.2-200 A-40.3-300	BV BV BV BV		BYGGLOVSHANDLING SITUATIONSPLAN PLANRITNING SEKTIONS-RITNING FASAD-RITNING	1 : 400 1 : 100 1 : 100 1 : 100	01/10/2024 01/10/2024 01/10/2024 01/10/2024			

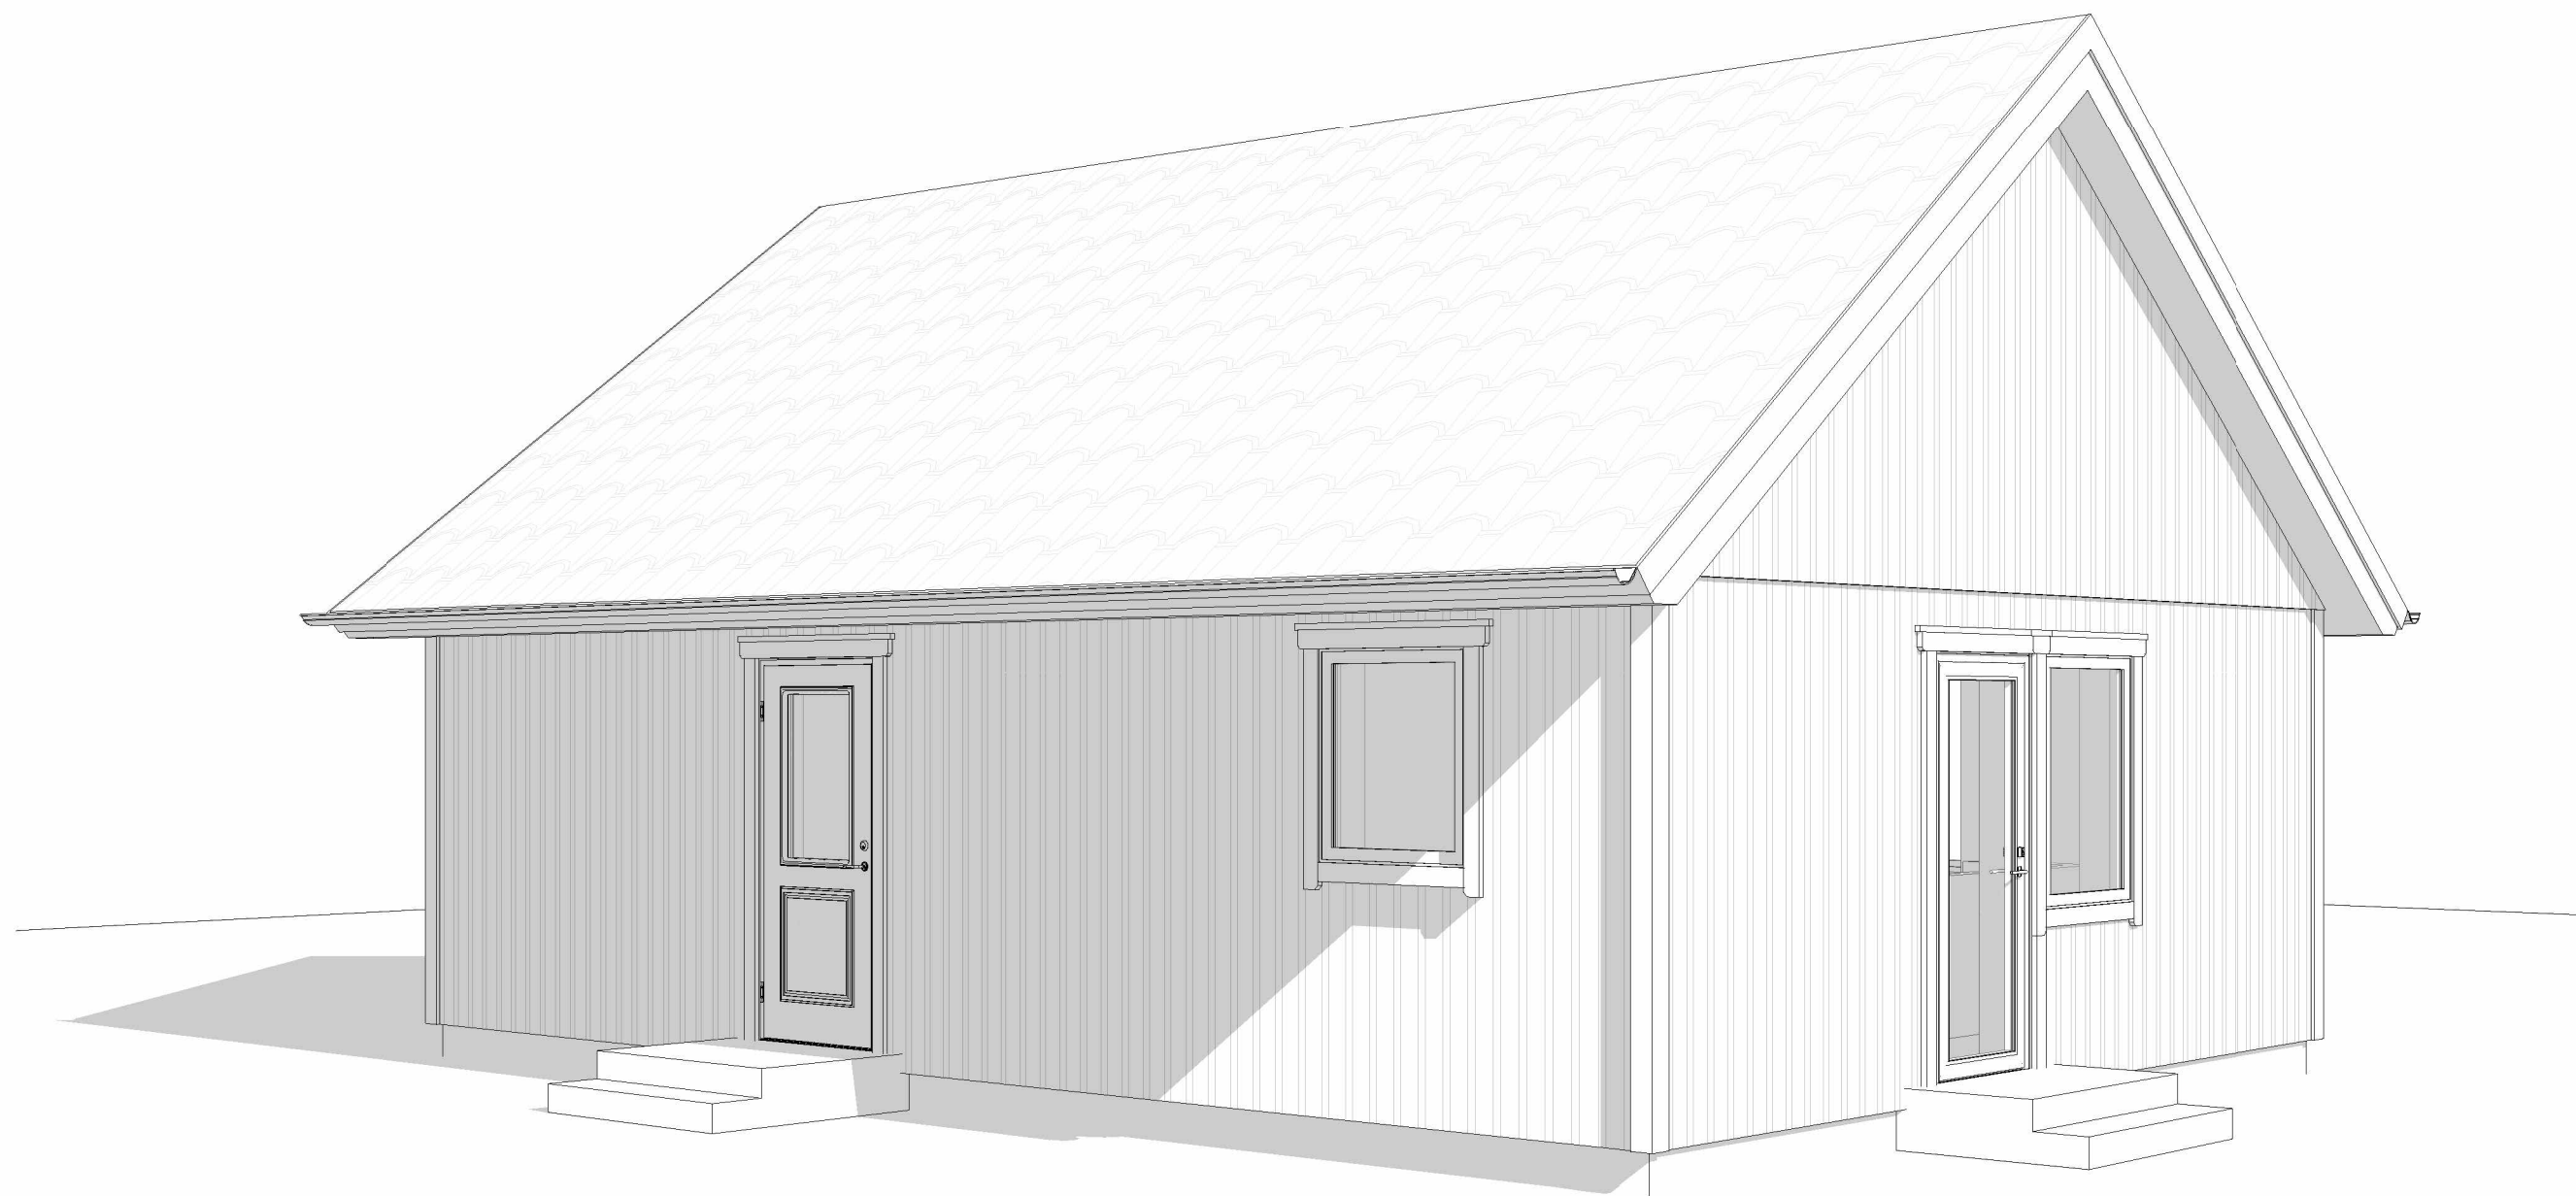

Munkerud 1:17			
RITNING 3D		RITNINGSNUMMER 4	
RITAD/KONST.AV V.V.	DATUM 1/10/2024	SKALA	




1 SITUATIONSPLAN


1:400

PM ENTREPRENAD
PATRIK MESCH ENTREPRENAD AB

Munkerud 1:17			
RITNING SITUATIONSPLAN		RITNINGSNUMMER A-01.1-001	
RITAD/KONST.AV V.V.	DATUM 1/10/2024	SKALA 1:400	

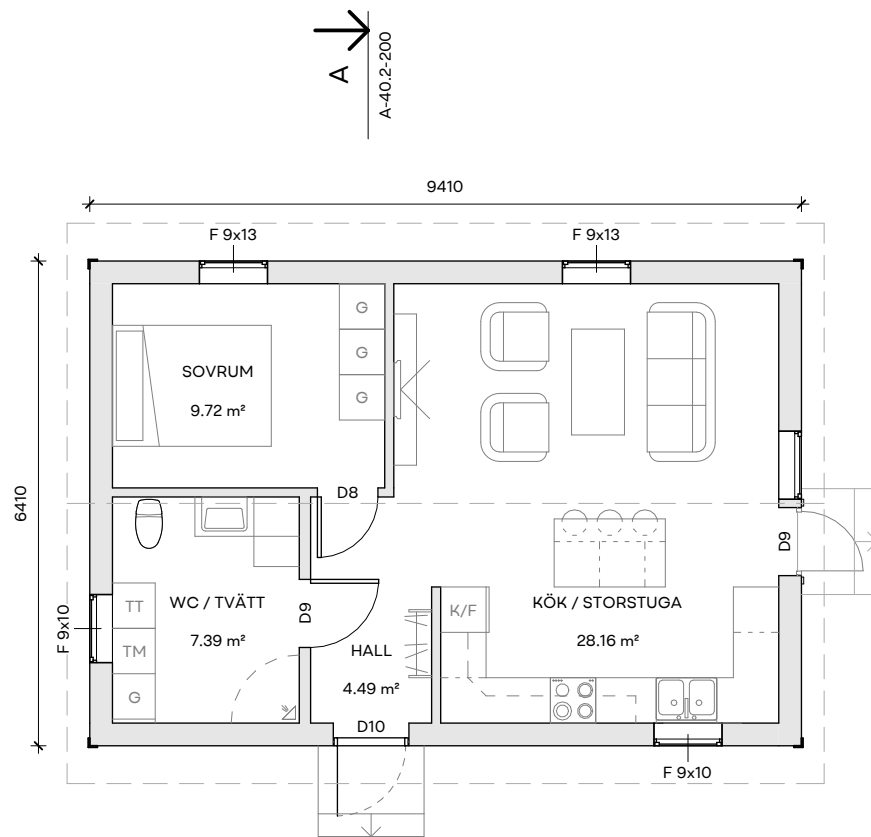

1 **ENTRÉPLAN**
1:100

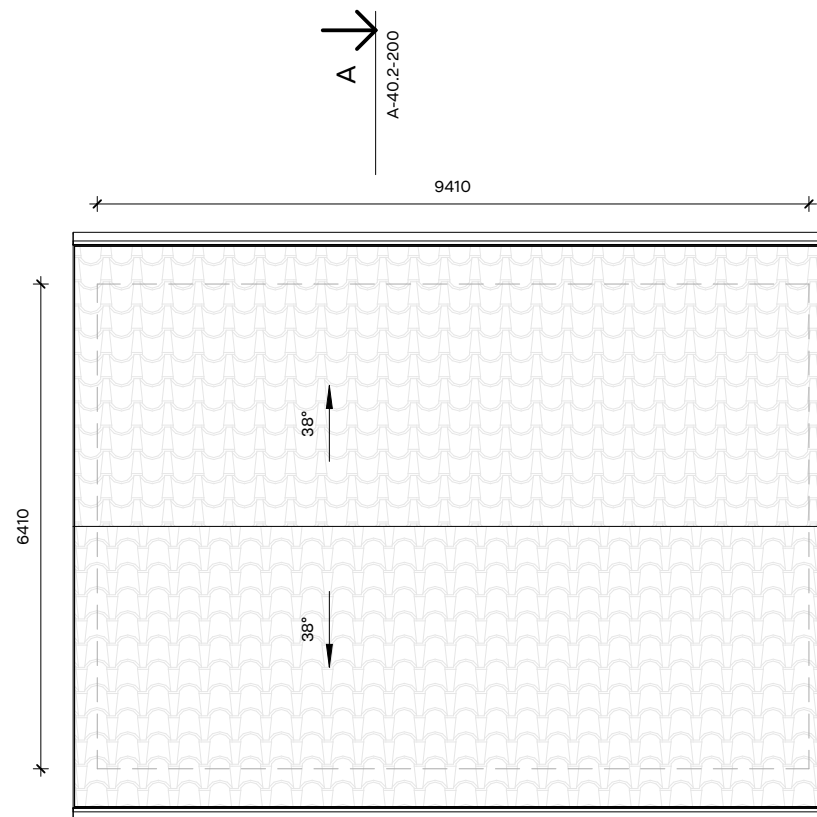

2 **TAKPLAN**
1:100

0 1 2 3 4 5 10m


SKALA 1:100

PM ENTREPRENAD
PATRIK MESCH ENTREPRENAD AB


- BEF. VÄGG
NY VÄGG
DEMOLERA

Byggnadsarea (BYA)

Area ENTRÉPLAN 60.32 m²
Total: 60.32 m²

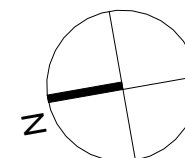

Munkerud 1:17			
RITNING PLANRITNING		RITNINGSNUMMER A-40.1-100	
RITAD/KONST.AV V.V.	DATUM 1/10/2024	SKALA 1:100	

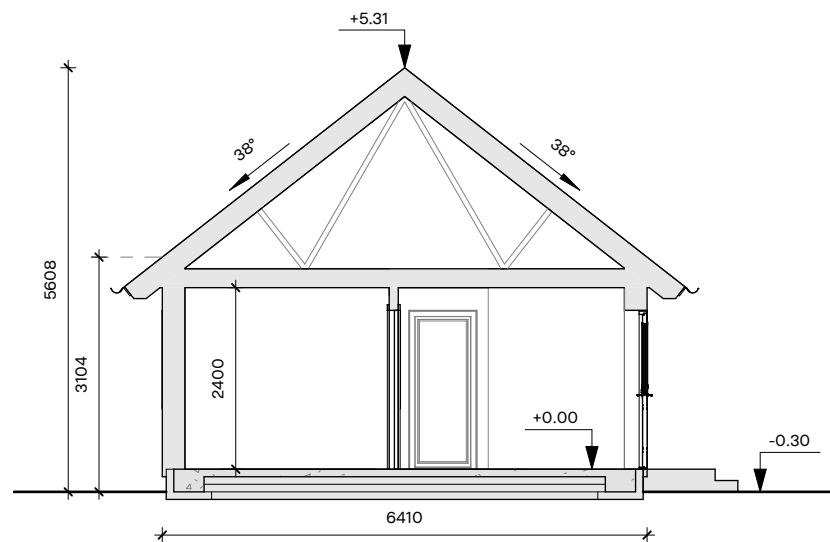

A **SEKTION A-A**
1:100

0 1 2 3 4 5 10m

SKALA 1:100

TG
|
|

Ingen Markändring

PM ENTREPRENAD
PATRIK MESCH ENTREPRENAD AB

Fasad Material: Träpanel NCS S 0500-N
Tak Material: Tegelpannor, Tegelrött
Fönster/Dörr Material: Trä NCS S 0500-N

Munkerud 1:17


RITNING
SEKTIONS-RITNING

RITNINGSNUMMER
A-40.2-200


RITAD/KONST.AV
V.V.

DATUM
1/10/2024


SKALA
1:100

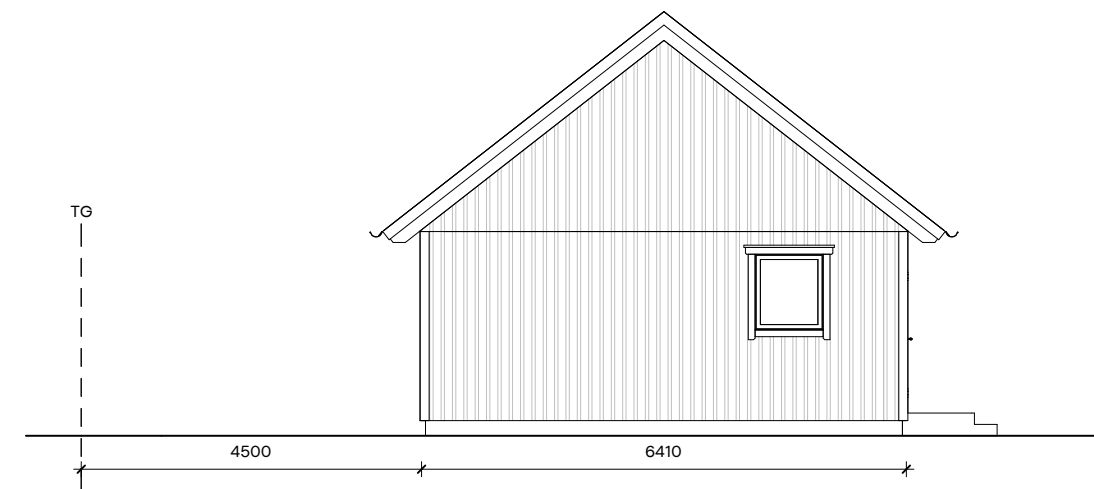

1 **NORR**
1:100

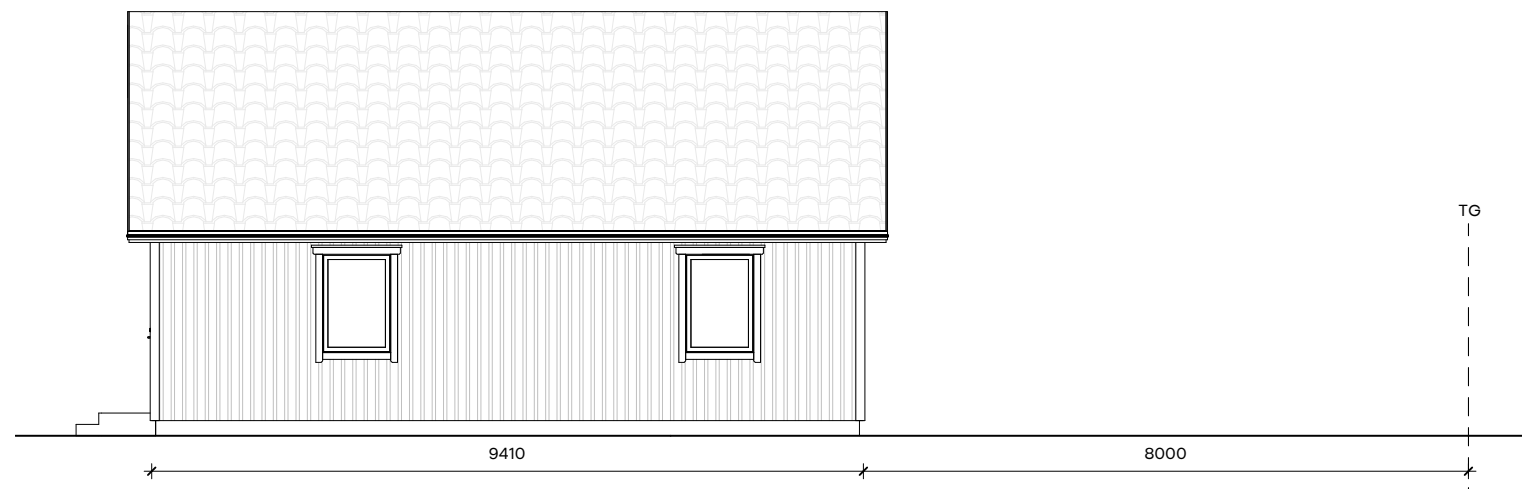

2 **ÖST**
1:100

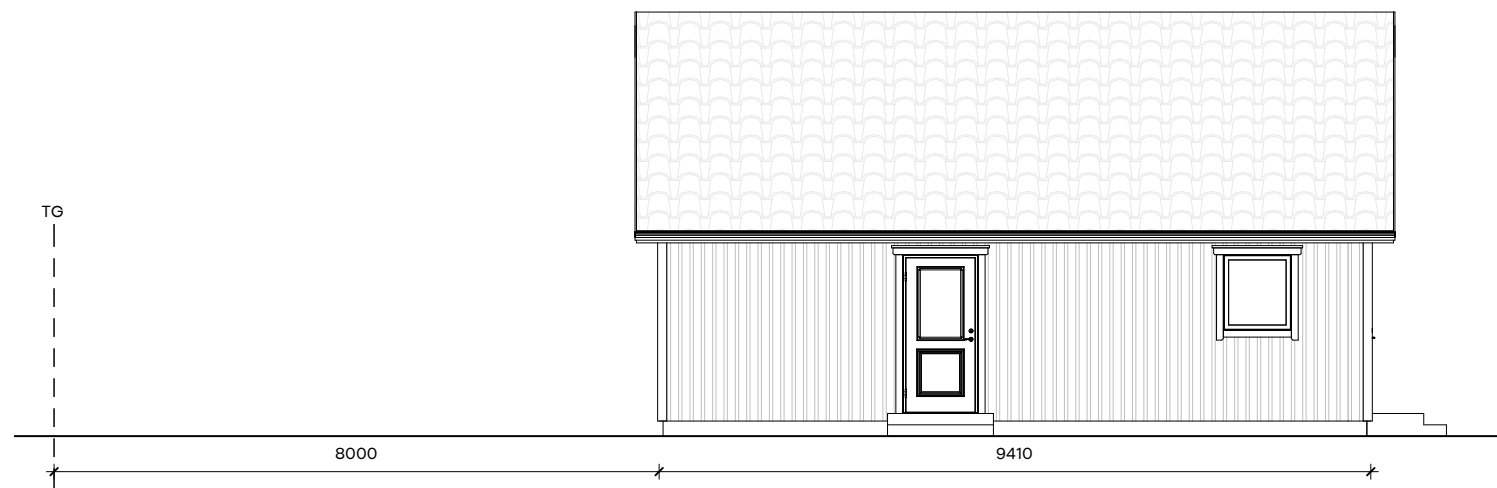

3 **VÄST**
1:100



4 **SÖDER**
1:100



PM ENTREPRENAD
PATRIK MESCH ENTREPRENAD AB

Fasad Material: Träpanel NCS S 0500-N
Tak Material: Tegelpannor, Tegelrött
Fönster/Dörr Material: Trä NCS S 0500-N

Munkerud 1:17

RITNING
FASADRITNING

RITNINGSNUMMER
A-40.3-300

RITAD/KONST.AV
V.V.

DATUM
1/10/2024

SKALA
1:100